

LEYENDA

	SERVICIO URBANO-INFRAESTRUCTURAS
	USO ADMINISTRATIVO
	USO EDUCATIVO - CULTURAL
	USO ASISTENCIAL
	USO DEPORTIVO-RECREATIVO
	ZONA VERDE
	VIAS PRINCIPALES
	ESPACIOS LIBRES


PLAN GENERAL DE ORDENACION URBANA

JOSE R. CRESPO CHAMPION
ARQUITECTO

JOSEP V. ESPÍ MOLLÀ
ABOGADO

JORGE VERGEGUER WHITE
TOPOGRAFO

AYUNTAMIENTO DE EL TORO
(CASTELLÓN)

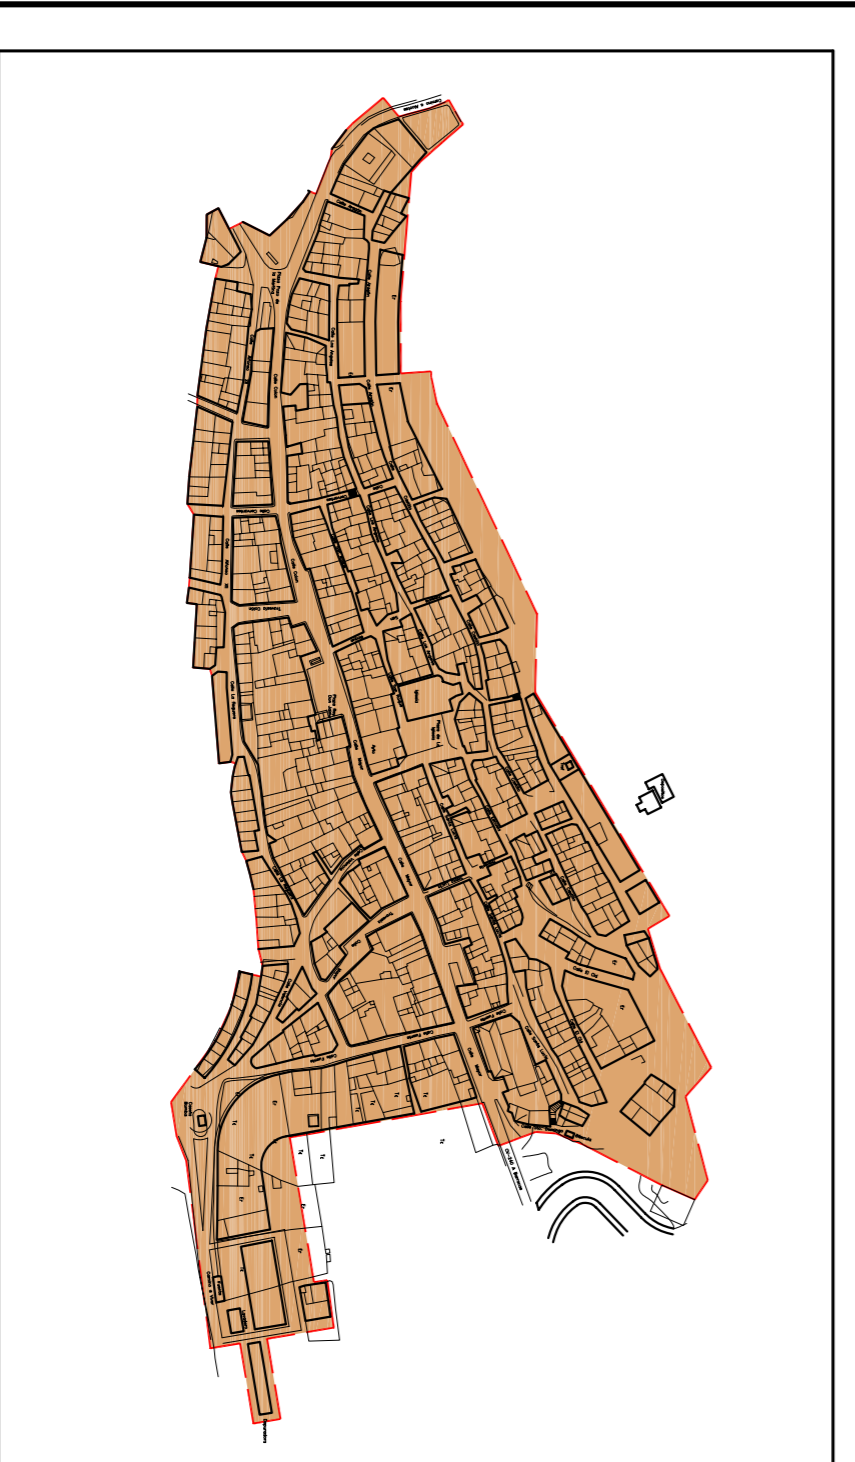

PLANO
RED ESTRUCTURAL DE
DOTACIONES PUBLICAS

ESCALA
1/1000

Nº PLANO
4.2-A

DICIEMBRE 2005