

LEYENDA

- PRINCIPALES VIAS
- ZONA DE PROTECCION (8m a ARGITA EXTERIOR)


JOSE R. CRESPO CHAMPON
ARQUITECTO

JOSEP V. ESPIN MALLA
ABOGADO

JORGE VERGUEER WHITE
TOPOGRAFICO

PLAN GENERAL DE ORDENACION URBANA

AYUNTAMIENTO DE EL TORO (ASTELTON)

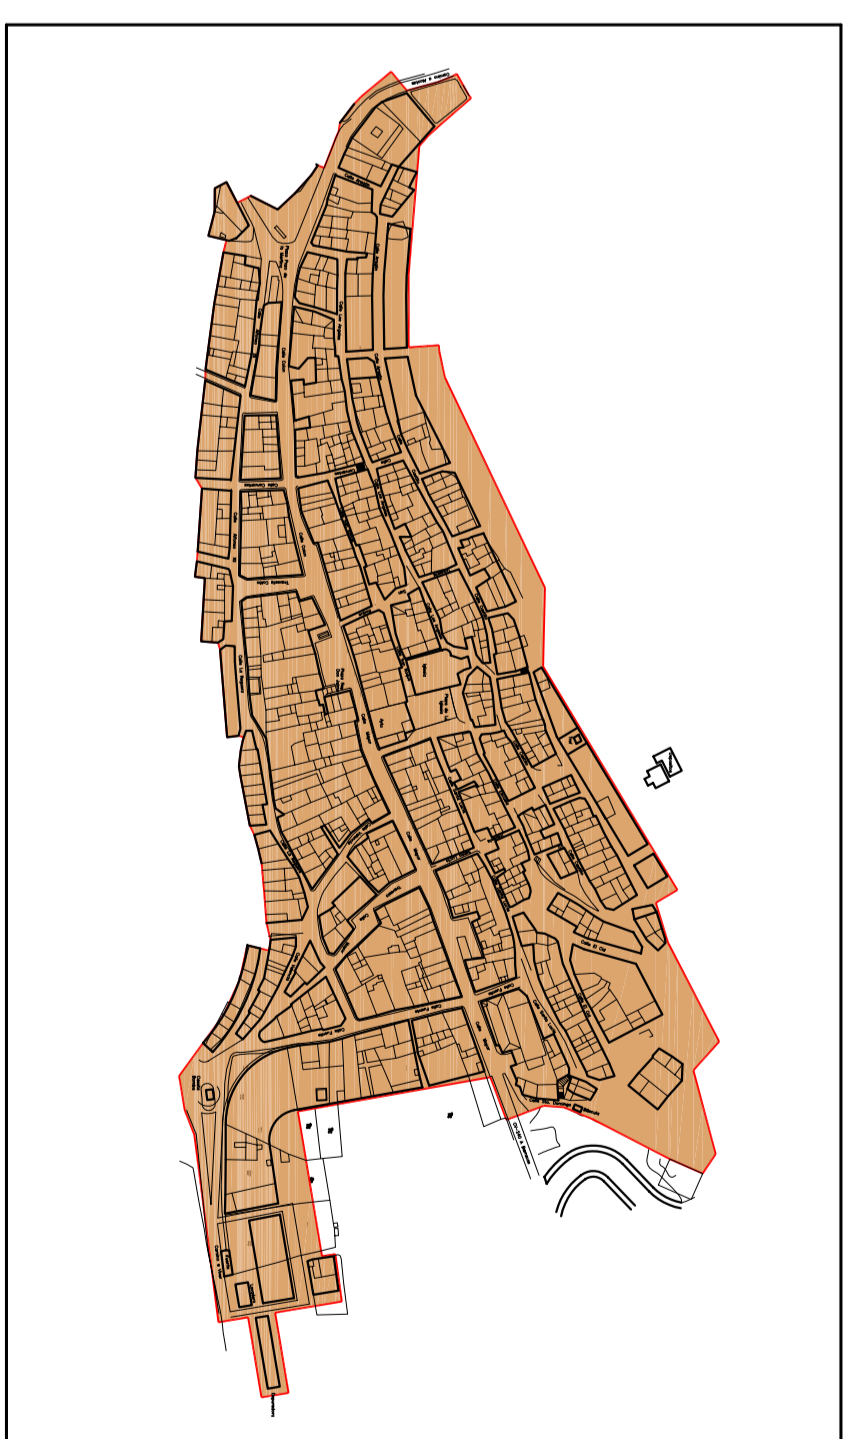

PLANO
RED ESTRUCTURAL DE DOTACIONES PUBLICAS
ESCALA
1/2000

Nº PLANO
4-B

JUNIO 2006