

**LEYENDA**

- SUI NUCLEO HISTORICO TRADICIONAL
- SUI2 SUELO URBANO, ALINEACION A VAL
- SUI3 SUELO URBANO, EDIFICACION AISLADA O ADOSSADA
- SAI1 SUELO URBANIZABLE, ALINEACION A VAL
- SAI2 SUELO URBANIZABLE, EDIFICACION AISLADA O ADOSSADA
- SA3 SUELO URBANIZABLE, EDIFICACION AISLADA O ADOSSADA BLOQUE DENTRO
- DELIMITACION DEL SUELO URBANO
- DELIMITACION DEL SUELO URBANIZABLE

**DOTACIONES**

- RED PRIMARIA
- RED SECUNDARIA
- SERVICIO URBANO-INFRAESTRUCTURAS
- USO ADMINISTRATIVO
- USO EDUCATIVO - CULTURAL
- USO ASISTENCIAL
- USO DEPORTIVO-RECREATIVO
- ZONA VERDE
- N° APARCAMIENTOS
- ESPACIOS LIBRES


**PLAN GENERAL DE ORDENACION URBANA**

AYUNTAMIENTO DE EL TORO (ASTILLERO)

JOSE R. CRESPO CHAMPON  
ARQUITECTO

JOSEF V. ESPINOLA  
ABOGADO

JORGE VAREQUER WHITE  
TOPOGRAFICO

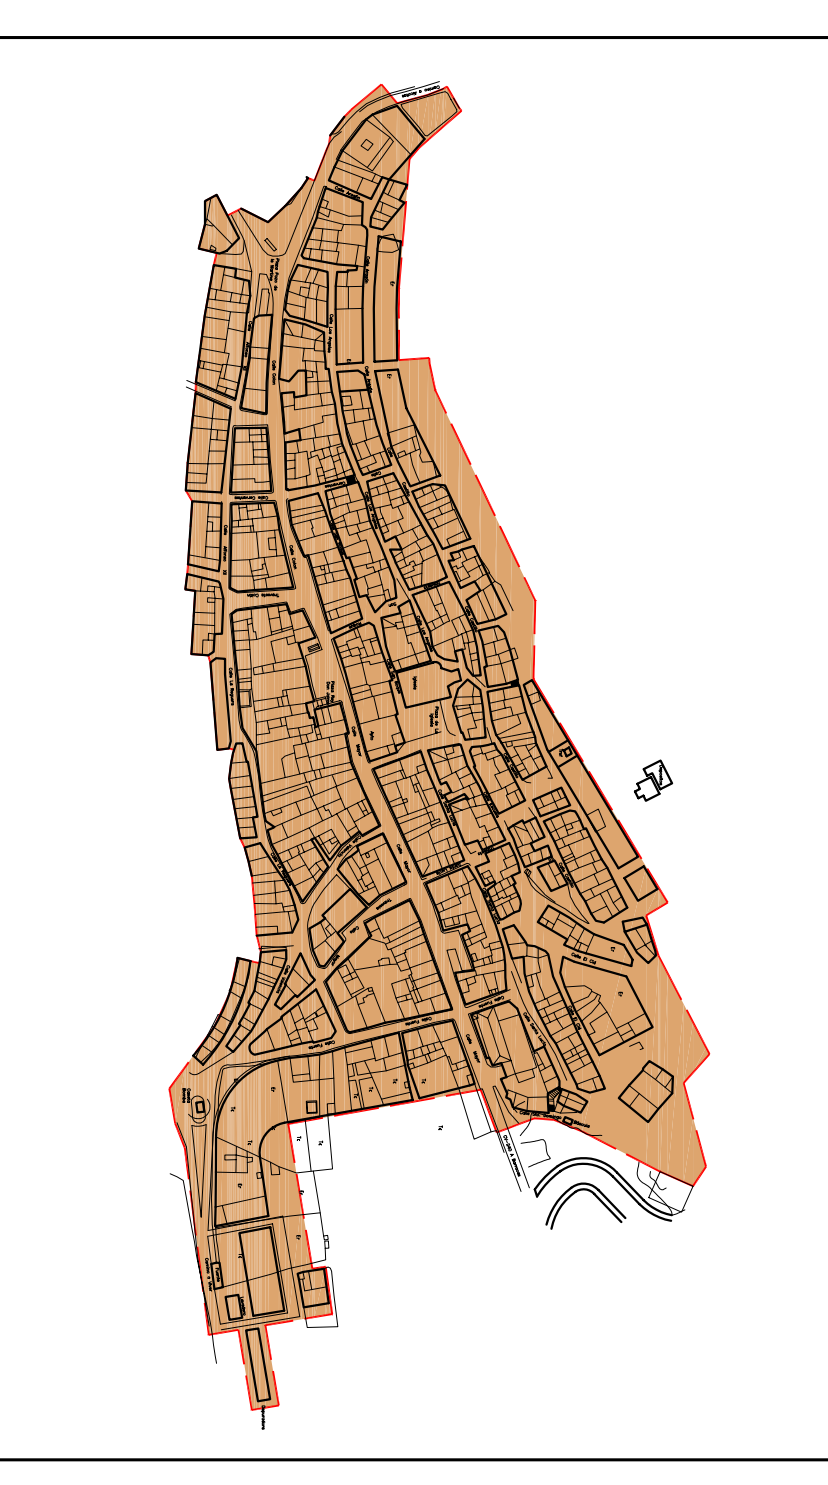

PLANO ZONIFICACION N° PLANO 5.1-A

ESCALA 1/1000

JUNIO 2006