

**LEYENDA**

- SU1 NUCLEO HISTORICO TRADICIONAL
- SU2 SUELO URBANO, ALINEACION A VIAL
- SU3 SUELO URBANO, EDIFICACION AISLADA O ADOSADA
- SA1 SUELO URBANIZABLE, ALINEACION A VIAL
- SA2 SUELO URBANIZABLE, EDIFICACION AISLADA O ADOSADA
- SA3 SUELO URBANIZABLE, EDIFICACION AISLADA O ADOSADA BLOQUE EXENTO
- DELIMITACION DEL SUELO URBANO
- DELIMITACION DEL SUELO URBANIZABLE

**DOTACIONES**

- M2 RED PRIMARIA
- M2 RED SECUNDARIA
- SERVICIO URBANO-INFRAESTRUCTURAS
- USO ADMINISTRATIVO
- USO EDUCATIVO - CULTURAL
- USO ASISTENCIAL
- USO DEPORTIVO-RECREATIVO
- ZONA VERDE
- N° APARCAMIENTOS
- ESPACIOS LIBRES

JOSE R. CRESPO CHAMPION  
ARQUITECTO


JOSEP V. ESPÍ MOLLÀ  
ABOGADO

JORGE VERGEGUER WHITE  
TOPOGRAFO

**PLAN GENERAL DE ORDENACION URBANA**



AYUNTAMIENTO DE EL TORO  
(CASTELLÓN)

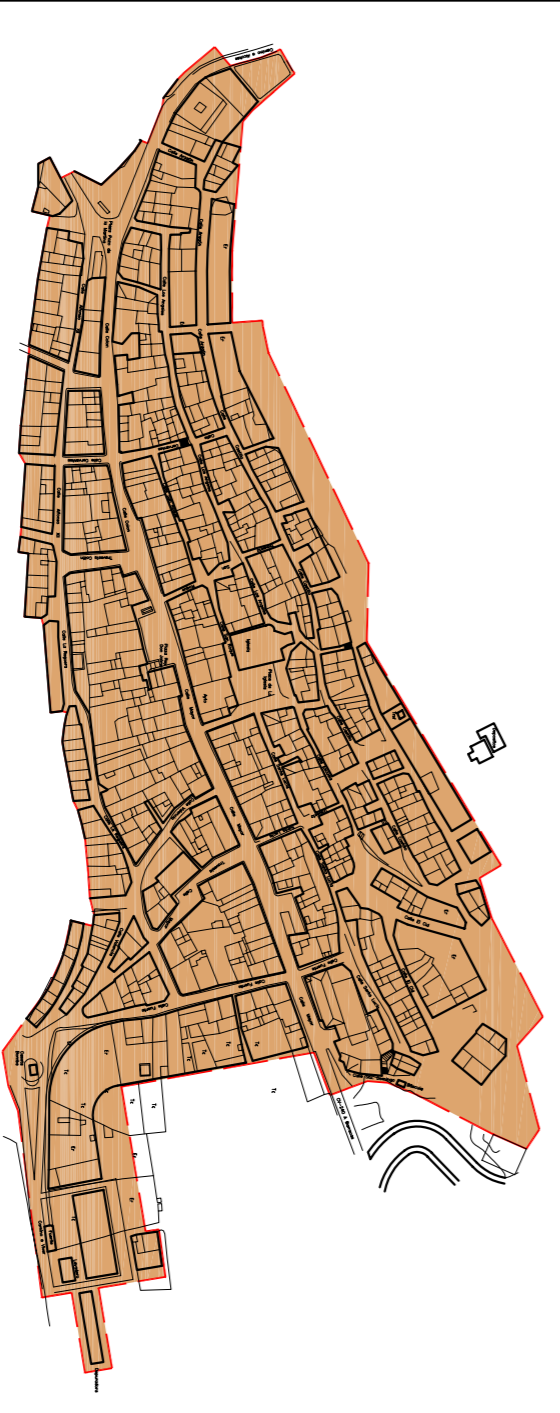

PLANO  
ZONIFICACION

JUNIO 2006

ESCALA  
1/1000

N° PLANO  
5.2-A