

LEYENDA

EDIFICIOS PROTEGIDOS

- 1.- IGLESIA NTRAL. SRA. DE LOS ANGELES
 - 2.- ANTIQUARIO (BIC) C/ J. DE LA CRUZ
 - 3.- ANTIQUARIO (BIC) C/ J. DE LA CRUZ
 - 4.- FACHADA CASA PARTICULAR C/ COLON
 - 5.- FACHADA CASA PARTICULAR C/ MAYOR
 - 6.- FACHADA CASA PARTICULAR C/ MAYOR
 - 7.- CASTILLO
- ELEMENTOS PROTEGIDOS**
- 8.- PLENIO EL CERRITO
 - 9.- ARCO DE PIEDRA EN CASA PARTICULAR C/ MAYOR
 - 10.- ARCO DE PIEDRA EN CASA PARTICULAR PZA/ REY D. JUAN
 - 11.- ARCO DE PIEDRA EN CASA PARTICULAR PZA/ REY D. JUAN
 - 12.- ARCO DE PIEDRA EN CASA PARTICULAR PZA/ REY D. JUAN
 - 13.- ARCO DE PIEDRA EN CASA PARTICULAR PZA/ REY D. JUAN
 - 14.- AZULEJOS EN CASA PARTICULAR C/ SAN ROQUE
 - 15.- AZULEJOS EN ANTIQUARIO HORNO C/ SAN ROQUE

--- LIMITE DEL ENTORNO DE PROTECCION


PLAN GENERAL DE ORDENACION URBANA

JOSE R. CRESPO CHAMON
ARQUITECTO

JOSEP V. ESPIN MOLLA
ABOGADO

JORGE VENGUERA WHITE
TOPOGRAFO

AYUNTAMIENTO DE EL TORO
(CASTELLÓN)

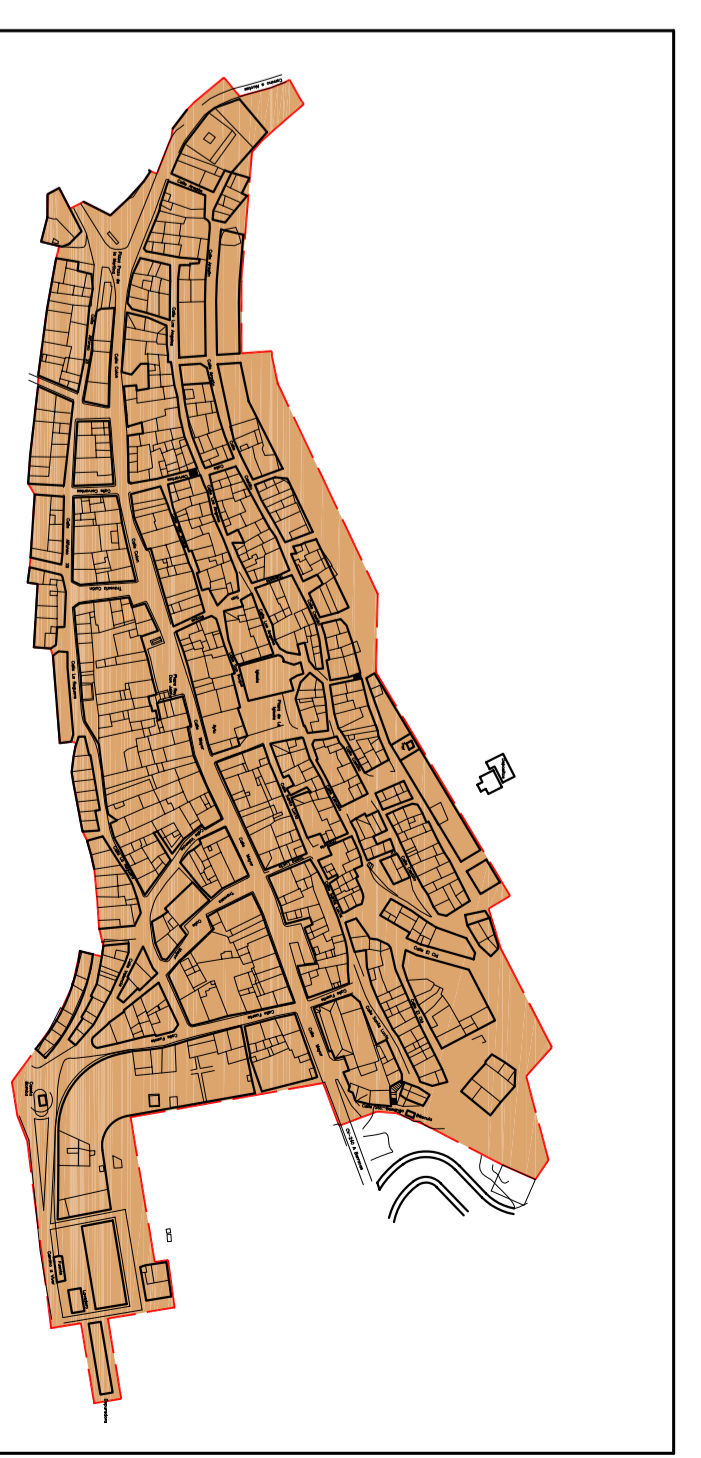

JUNIO 2006

PLANO
EDIFICIOS PROTEGIDOS

N.º PLANO
6

ESCALA
1/1000