


LÍMITE LINEA DE RESERVA URBANA  
(25 m A. RESERVA INTERIOR)

LÍMITE LINEA DE RESERVA URBANA  
(25 m A. RESERVA EXTERIOR)

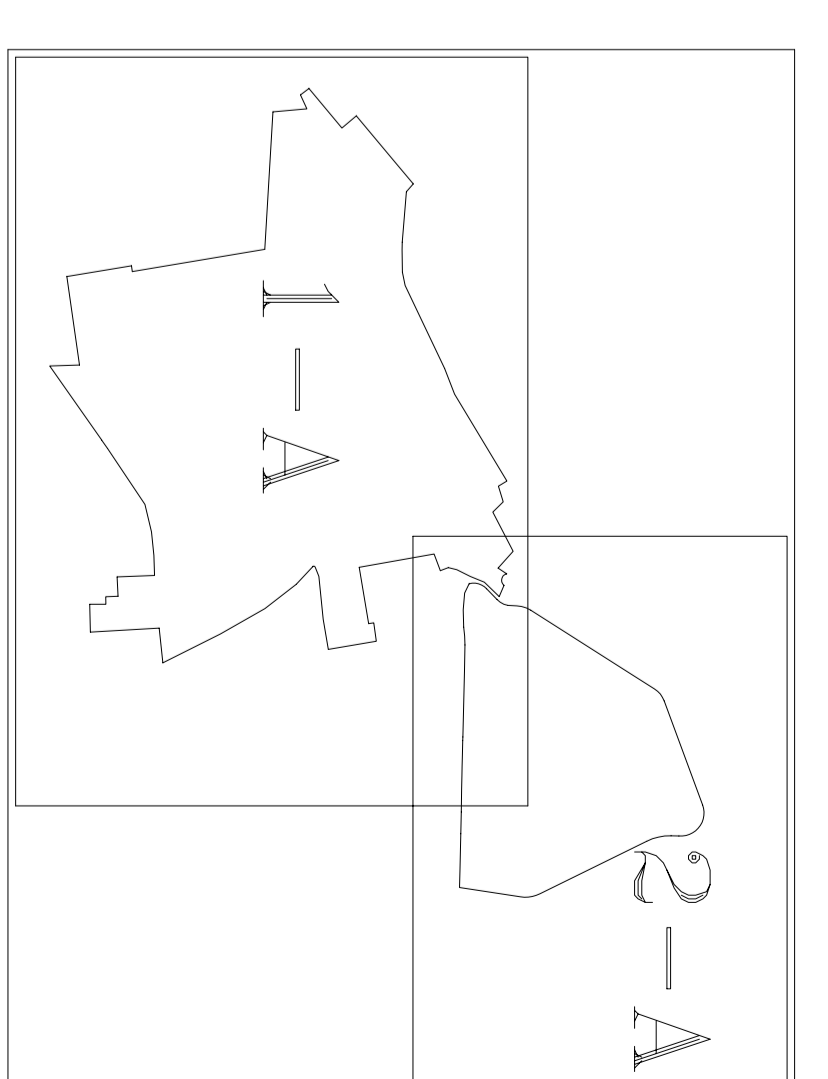

**PLAN GENERAL DE ORDENACION URBANA**

AVANZAMIENTO DE EL TORO (CASTELLÓN)

AVANZAMIENTO DE EL TORO

JOSE R. CRESCO CHAMPION  
ARQUITECTO

JOSEP V. ESPIN MOLLÀ  
ABOGADO

JORGE VERGÉS OLIVER WHITE  
INGENIERO



N.º PLANO  
7.1-A

PLANO  
DELMITACION DE AREAS  
DE REPARTO

ESCALA  
1/1000

JUNIO 2006