

**LEYENDA**

- ZONA DE PROTECCION (fsm a AREA EXTERNA)
- DELIMITACION SUELO URBANIZABLE


JOSE R. CRESPO CHAMPION  
ARQUITECTO

JOSEP V. ESPIN MALLA  
ABOGADO

JORGE VERGUELER WHITE  
TOPOGRAFICO

**PLAN GENERAL DE ORDENACION URBANA**

AYUNTAMIENTO DE EL TORO (CASTELLÓN)

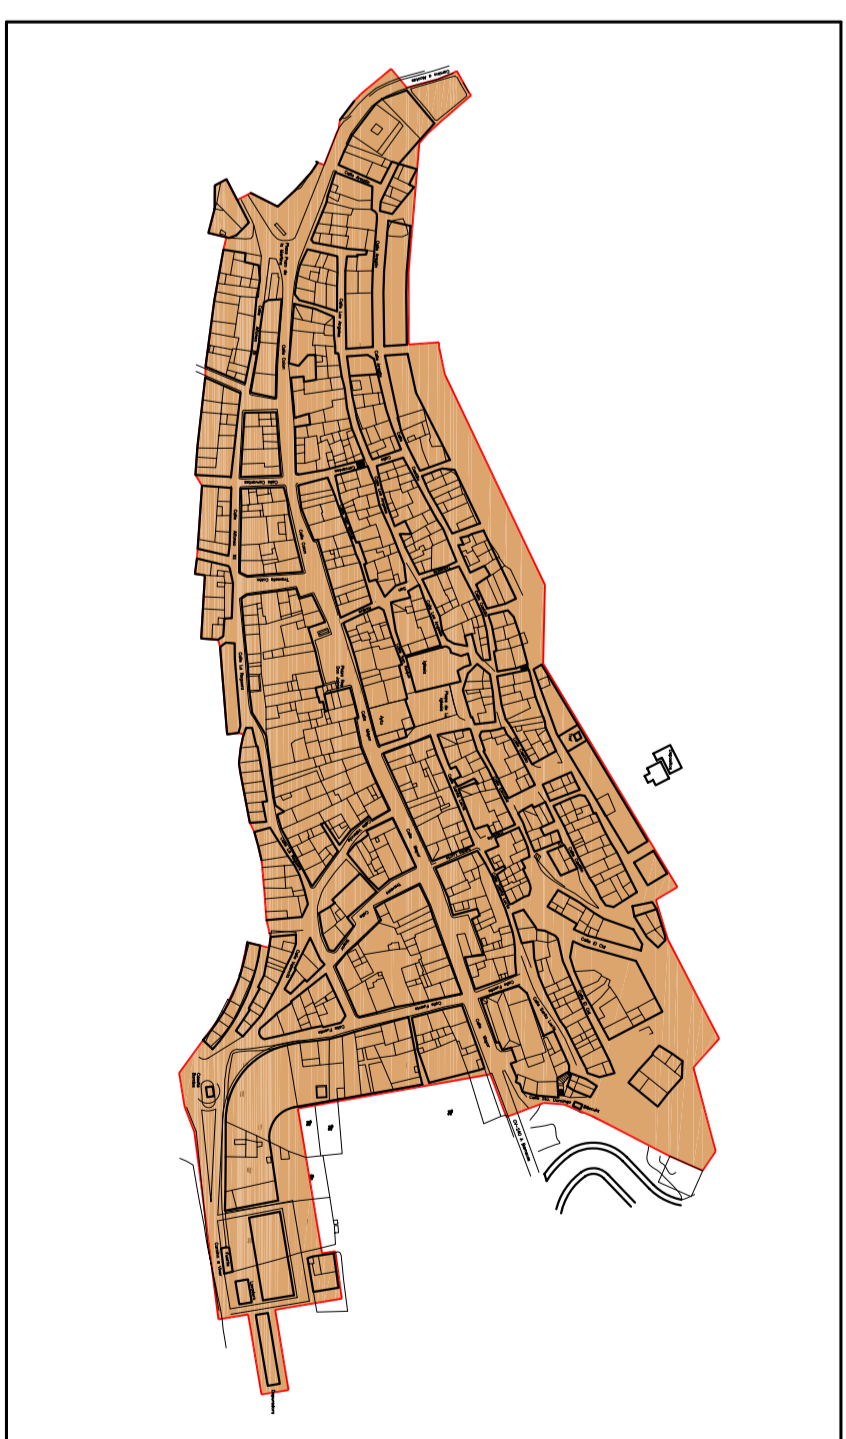

PLANO  
DELIMITACION AREAS DE REPARTO

Nº PLANO  
7-B

ESCALA  
1/2000

JUNIO 2006