

JOSE R. CRESPO CHAMPION
ARQUITECTO


JOSEP V. ESPÍ KOLLIA
ABOGADO

JORGE VERGEGUER WHITE
TOPOGRAFO

PLAN GENERAL DE ORDENACION URBANA



AYUNTAMIENTO DE EL TORO
(CASTELLÓN)

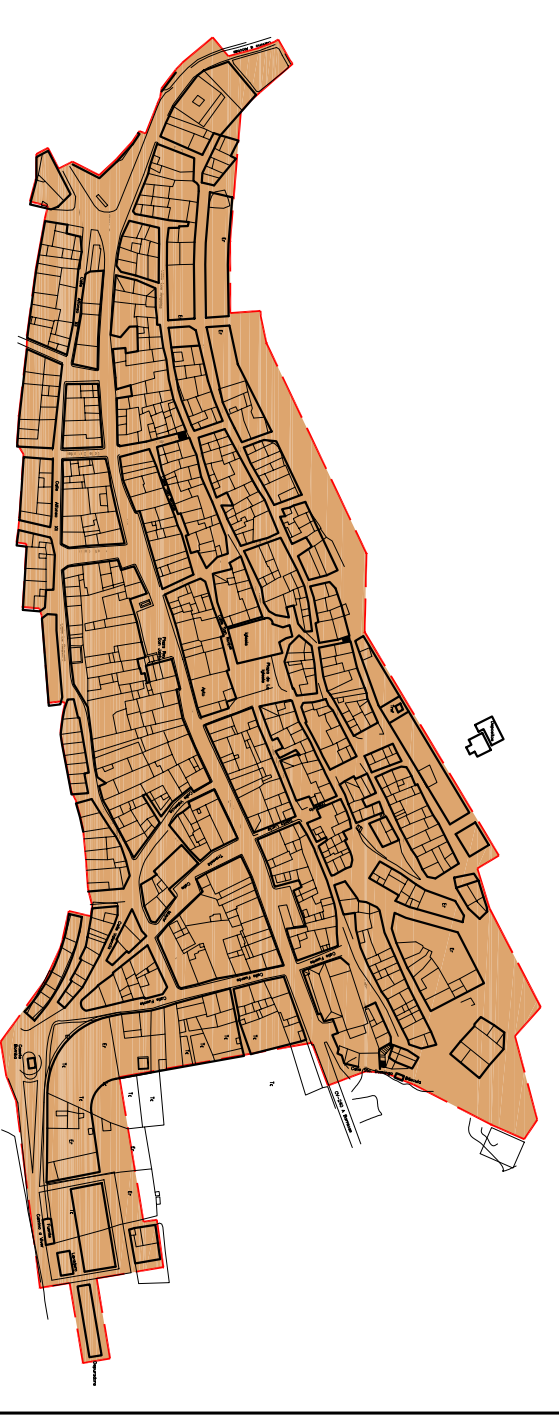

PLANO
DELIMITACION DE UNIDADES
DE EJECUCION

JUNIO 2006

Nº PLANO
8.2-A
ESCALA
1/1000