



LEYENDA

M1	DENOMINACION MANZANA
R	USO DOMINANTE SUPERFICIE PARCELA
S=5.624,5 m²	Nº MAXIMO DE PLANTAS
(VI)	

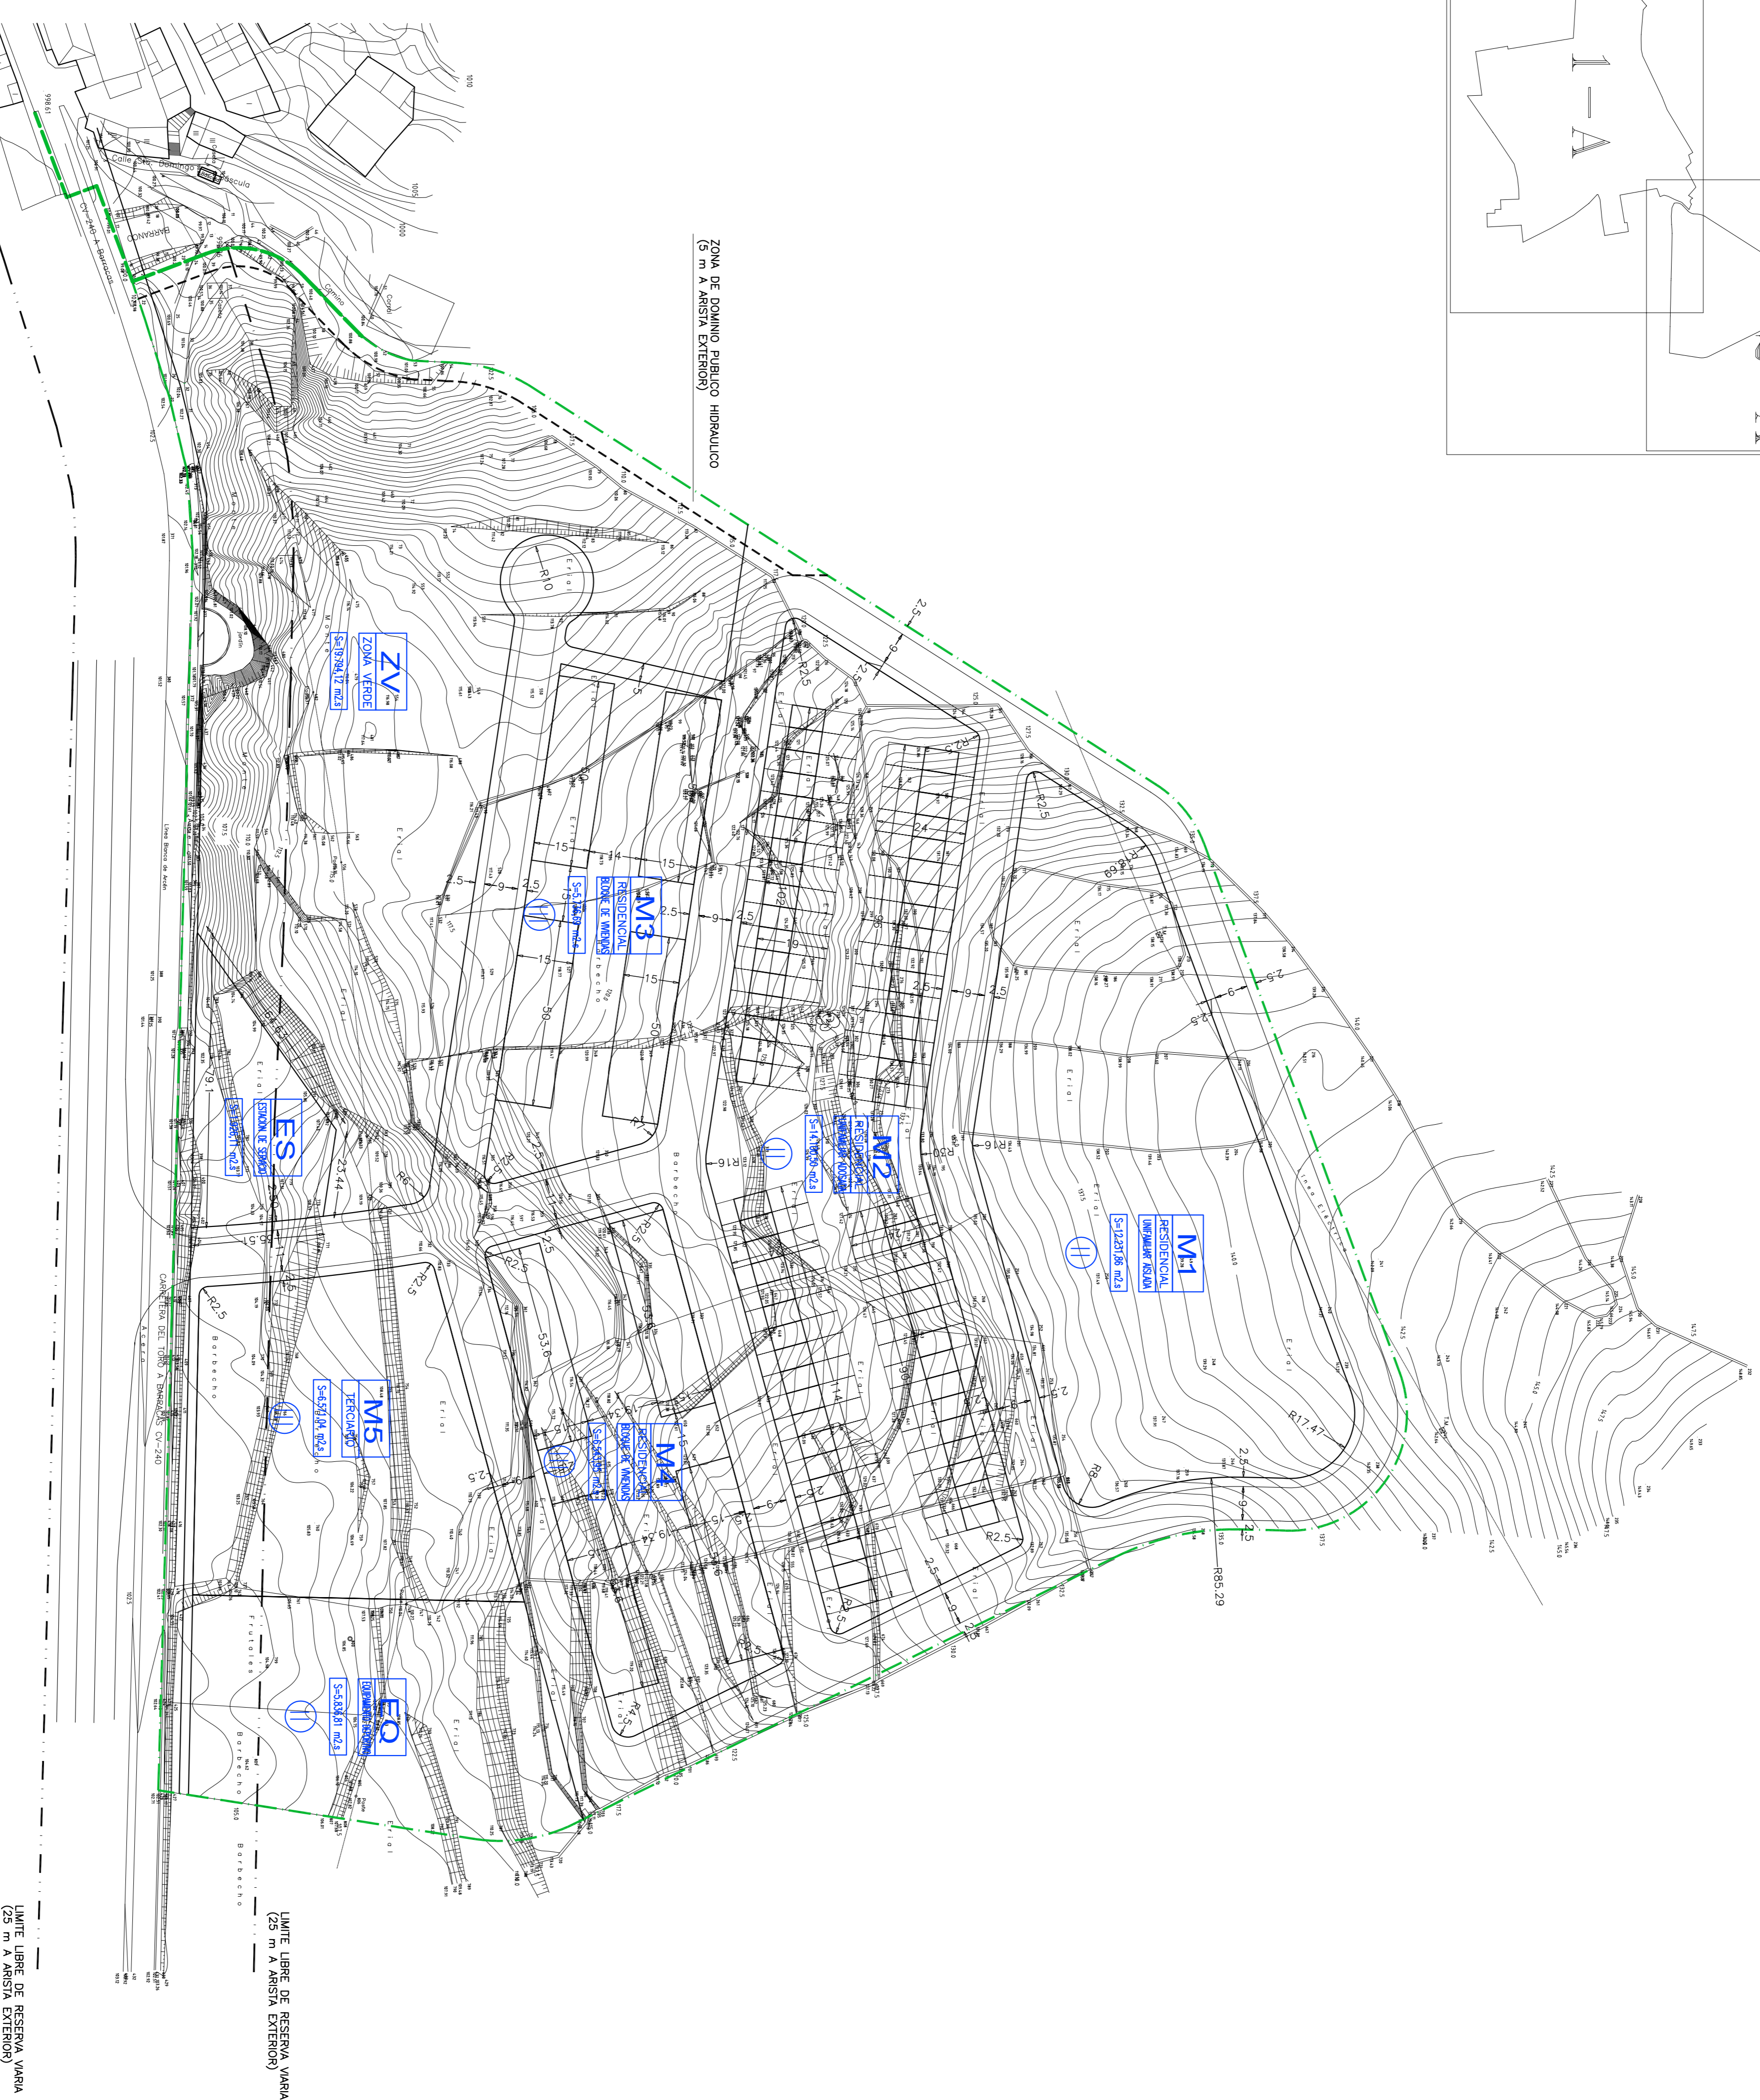

PLAN GENERAL DE ORDENACION URBANA

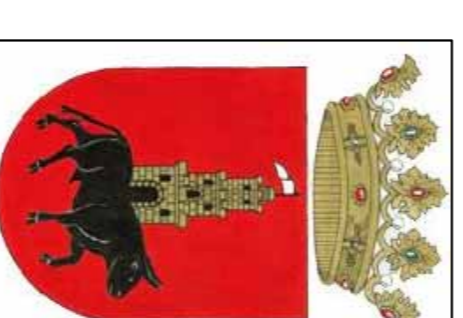

AYUNTAMIENTO DE EL TORO (CASTELLÓN)

JOSE R. CRESPO CHAMPION
ARQUITECTO

JOSEP V. ESPÍ MOLLÀ
ABOGADO

JORGE VERGEGUER WHITE
TOPOGRAFO



PLANO
ALINEACIONES Y RASANTES

Nº PLANO
9.2-A

JUNIO 2006

ESCALA
1/1000